








Vendredi 25 mars 2022

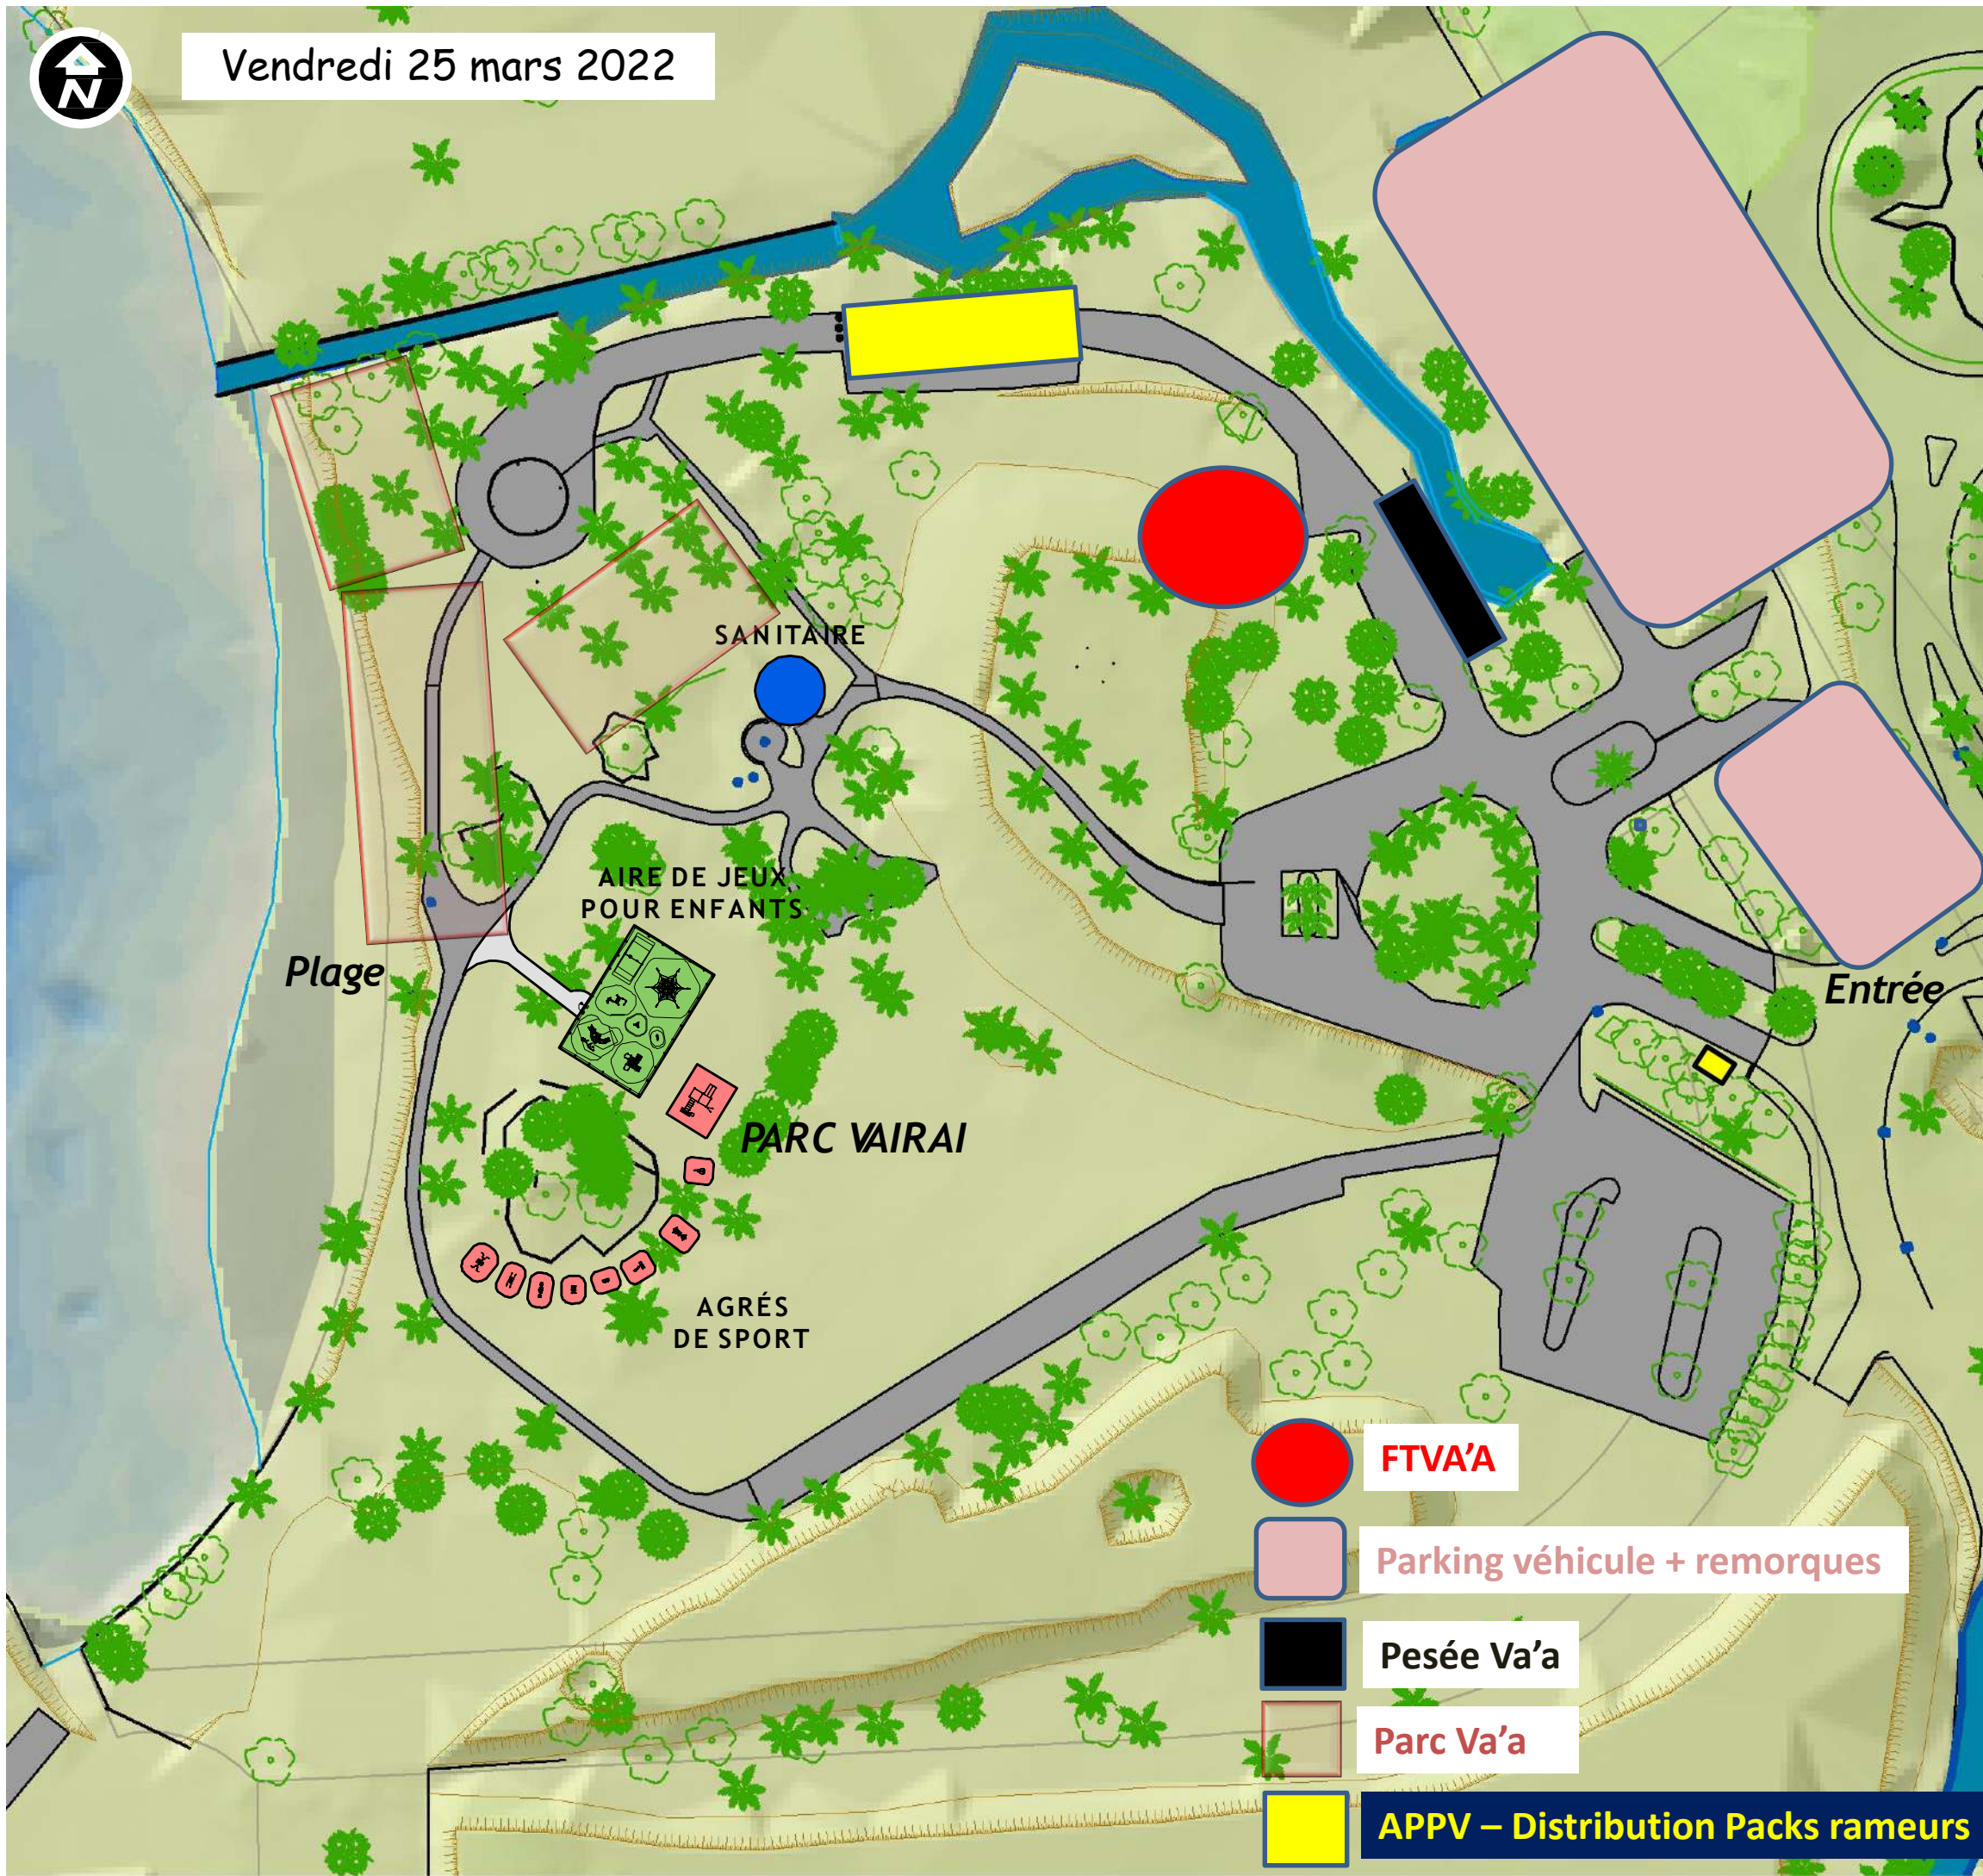

POLYNESIE FRANCAISE ILE DE TAHITI

Outumaoro
Commune de Punaauia




-  FARE GARDIEN
-  JEUX POUR ENFANTS
-  AGRÉS DE SPORT
-  SANITAIRE

LVT Equipements de loisir et fare gardien

N ° d'affaire :

N ° plan :VAIRAI_VISIB_2020 1:1 000

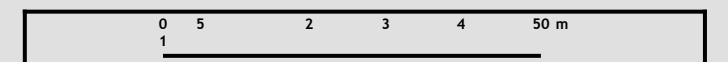

	Visa	Date
Dessiné par	C.AMARU	10/02/2020
Vérifié par	S.FINCK	10/02/2020

Indice	Date	Modifications
A	10/02/2020	Création
B		
C		
D		

Source des données:
Fond cadastral - Direction des Affaires Foncières - Division du cadastre - 2016
Fond photographique - Service de l'Urbanisme - Section topographique - 2015
© Copyright 2015 DigitalGlobe Incorporated.

Chemin:T:\TECHNIQUE\AFFAIRES\13_23139100 (LeVillage Tahitien)\05 - Données - Plans\Divers\VAIRAI_Situ_20200210.mxd


Ce document est la propriété de Tahiti Nui Aménagement et Développement, il ne peut être reproduit ni communiqué sans autorisation

TNA Aménagement Développement

Système d'Information Géographique
B.P 9030 - Motu Uta - 98715 - Tahiti
Tél : 40 508 100
Fax : 40 508 102
contact@tnad.pf



Samedi 26mars 2022

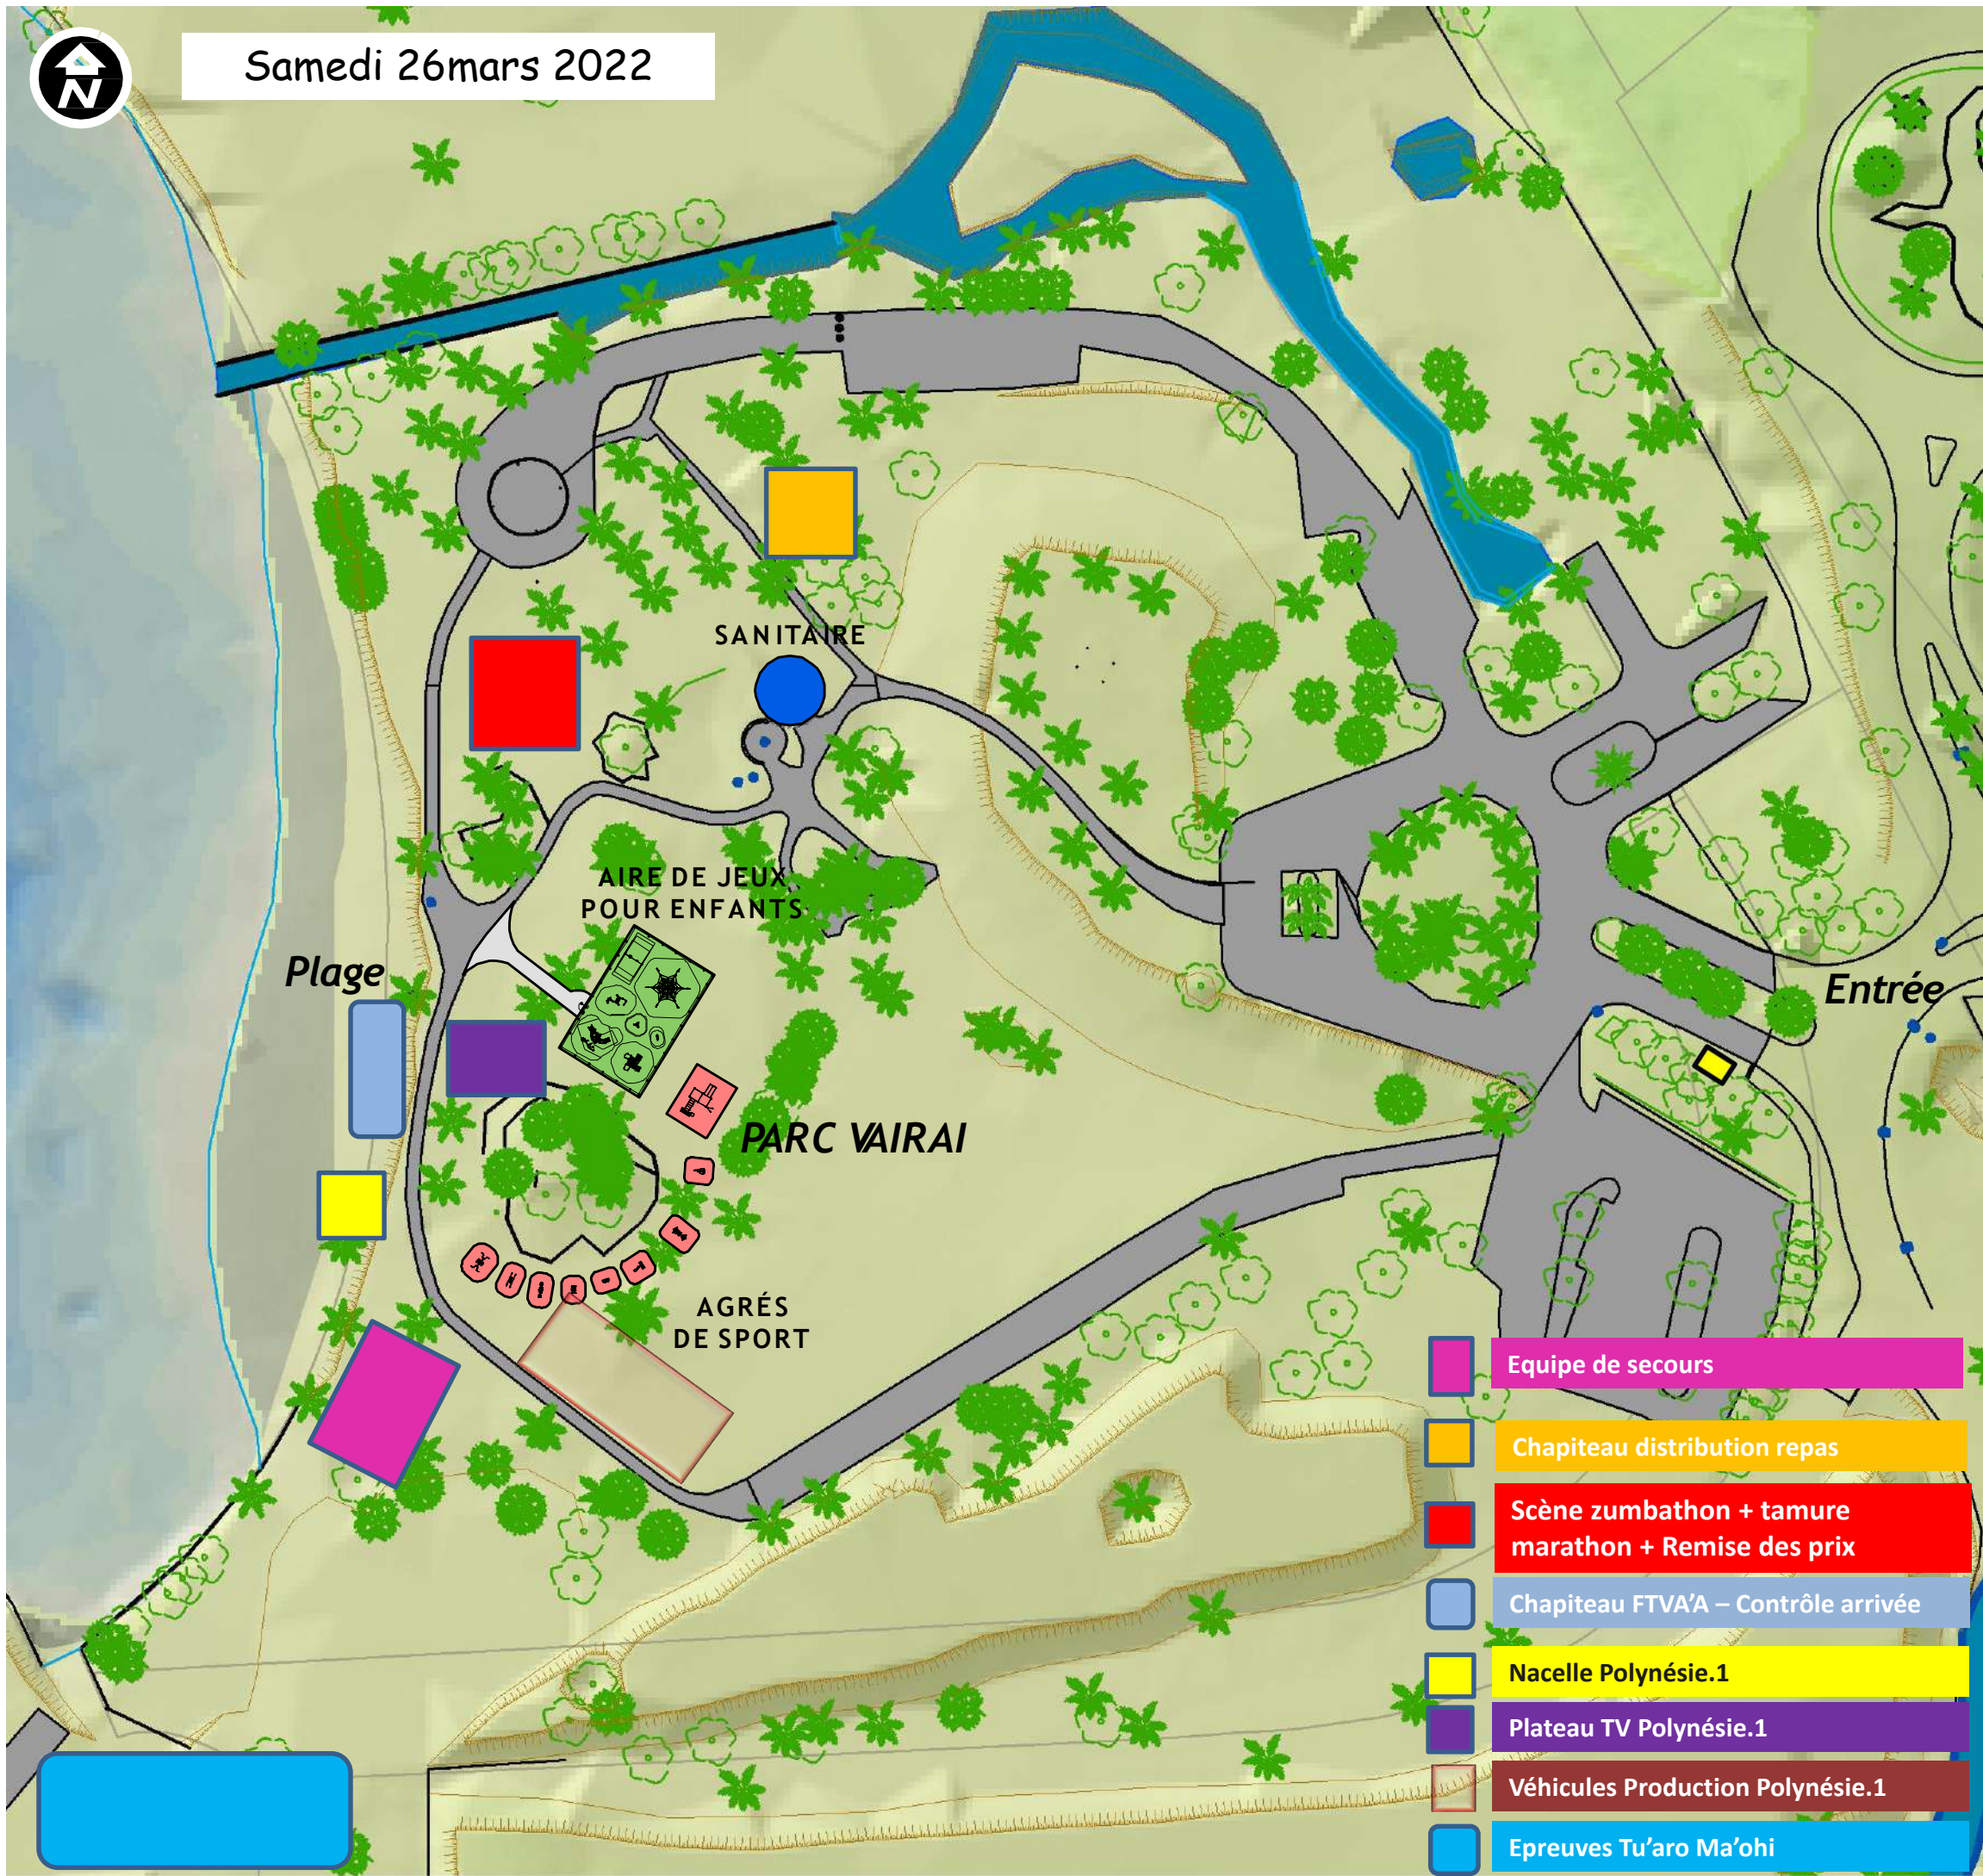

POLYNESIE FRANCAISE ILE DE TAHITI

Outumaoro
Commune de Punaauia




- FARE GARDIEN
- JEUX POUR ENFANTS
- AGRÉS DE SPORT
- SANITAIRE

LVT Equipements de loisir et fare gardien

N ° d'affaire :

N ° plan :VAIRAI_VISIB_2020 1:1 000

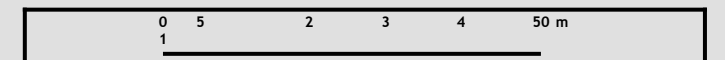

	Visa	Date
Dessiné par	C. AMARU	10/02/2020
Vérifié par	S. FINCK	10/02/2020

Indice	Date	Modifications
A	10/02/2020	Création
B		
C		
D		

Source des données:
Fond cadastral - Direction des Affaires Foncières - Division du cadastre - 2016
Fond photographique - Service de l'Urbanisme - Section topographique - 2015
© Copyright 2015 DigitalGlobe Incorporated.

Chemin:T:\TECHNIQUE\AFFAIRES\IA_13_23139100 (LeVillage Tahitien)\05 - Données - Plans\Divers\VAIRAI_Situ_20200210.mxd

Ce document est la propriété de Tahiti Nui Aménagement et Développement, il ne peut être reproduit ni communiqué sans autorisation

- Equipe de secours
- Chapiteau distribution repas
- Scène zumbathon + tamure marathon + Remise des prix
- Chapiteau FTVA'A – Contrôle arrivée
- Nacelle Polynésie.1
- Plateau TV Polynésie.1
- Véhicules Production Polynésie.1
- Epreuves Tu'aro Ma'ohi